


Nr.	Bezeichnung	Menge
1)	Endwinkel	6 Stck.
2)	Mittelwinkel	12 Stck.
3)	Fußrohr R 32/1750	12 Stck.
4)	Traufrohr R 32/2440	12 Stck.
5)	Verbindungsrohr R 32/1985	15 Stck.
6)	BH. Heringe / Nägel / Leinen	1 Stck.

Das Gerüst besteht aus Stahlrohr R 32 x 1,5 mm.  
 Die aufziehbaren Winkel sind aus Stahlrohr R 36 x 1,5 mm  
 Die ganze Konstruktion ist galvanisch verzinkt,  
 goldpassiviert und zusätzlich versiegelt.

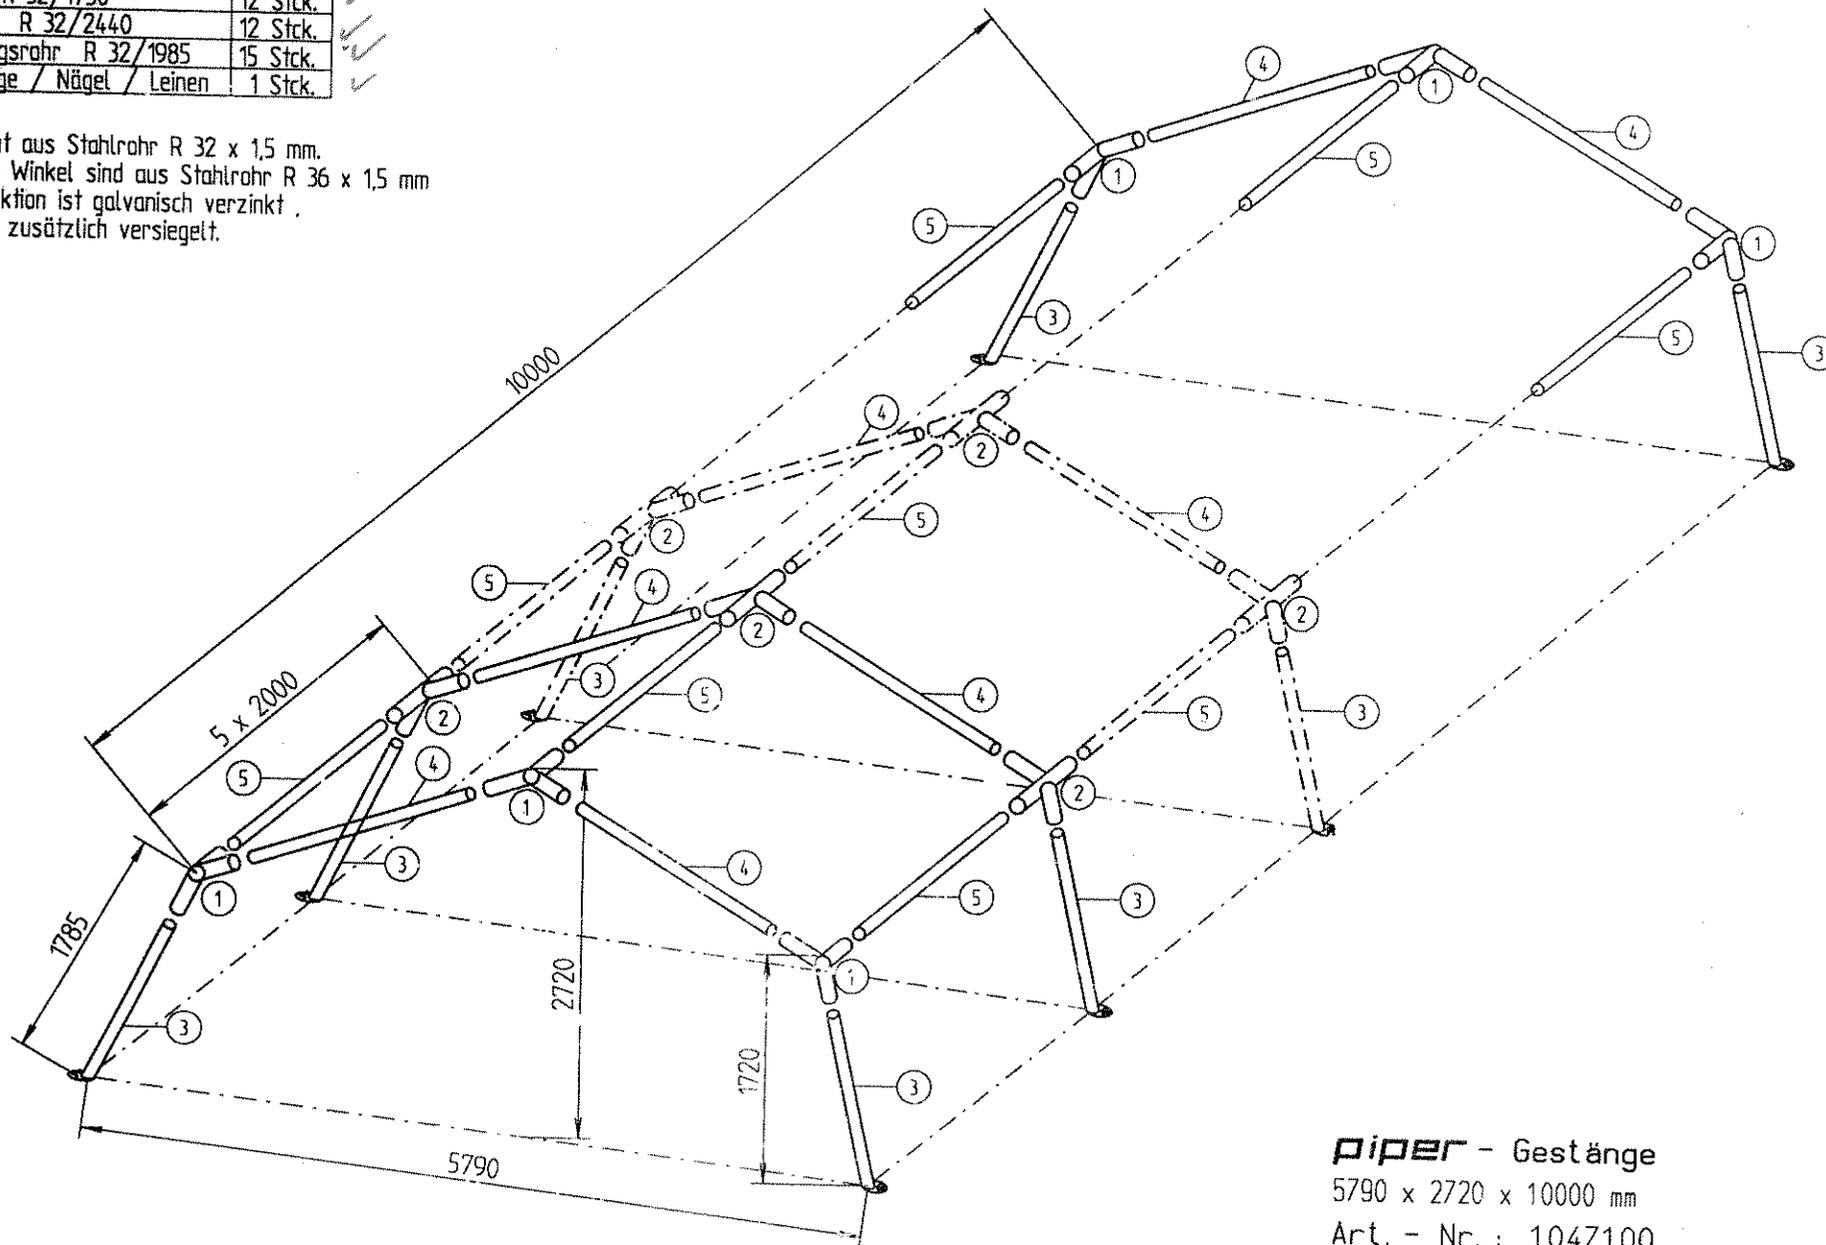

**PIPER** - Gestänge  
 5790 x 2720 x 10000 mm  
 Art. - Nr. : 1047100

02062000