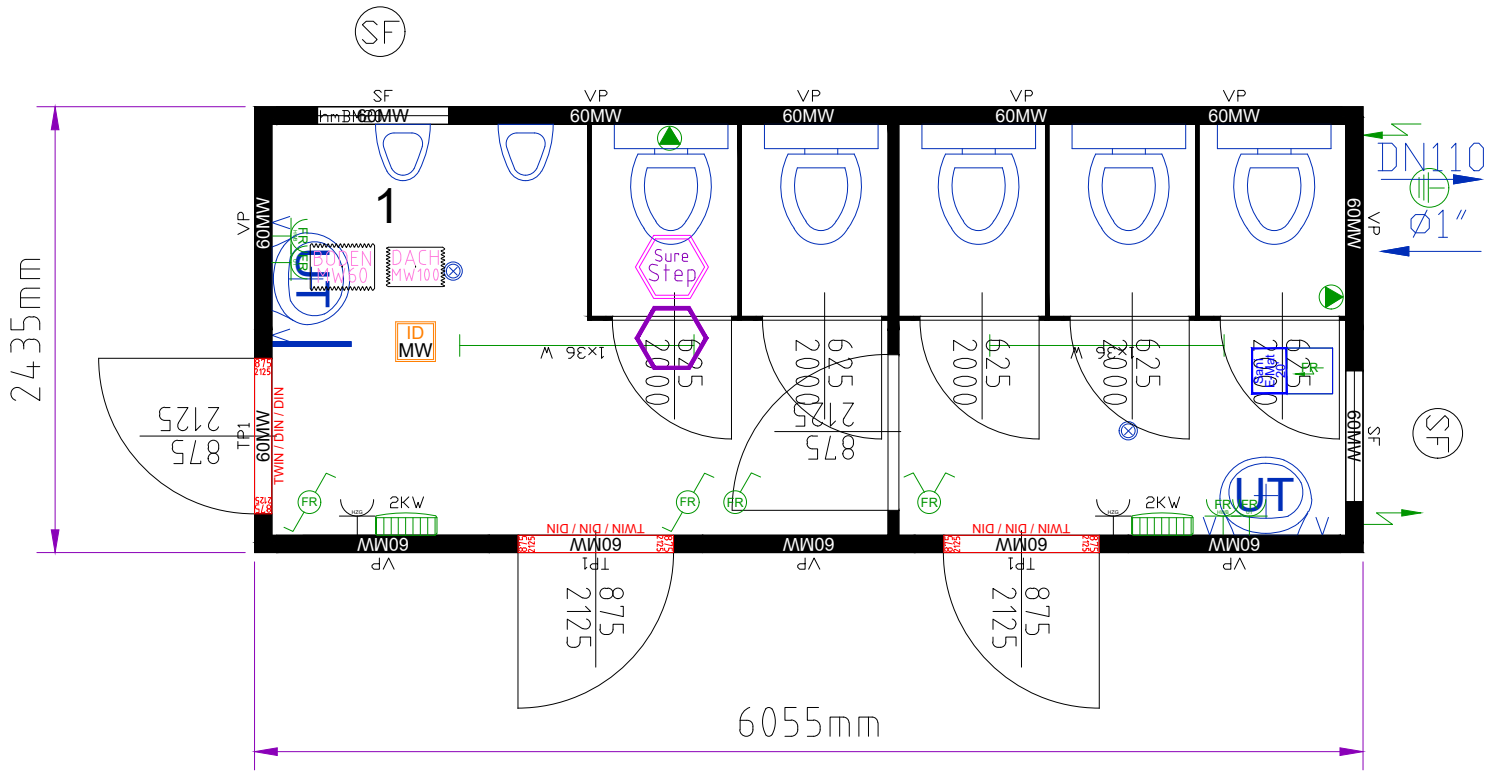

9266524.dwg

Containeranlage bestehend aus :

Container: 1x20'

Rauminnenhöhe: 2540 mm

Lackierung: R: RAL 5010 P: RAL 5010

Allgemein

Innendekor: weiß

ID Stahlblechausführung (komplett)

Neutralisiert

Elektrik

Elektrik: VDE (400V/32A/5-polig)

Bodengruppe

Staplertaschenabstand: 2050mm

Bodendämmung: 60mm Mineralwolle

zementgebundene Bodenspanplatten

Surestep Bodenbelag

PVC - Bodenbelag - hochgezogen

Dachgruppe

Dachdämmung: 100mm Mineralwolle

Paneele

Wanddämmung: 60mm Mineralwolle

Türen

Twin-Zarge

Fenster

Fenster mit Gasfüllung

CONTAINEX

Gezeichnet von: EL

Gezeichnet am: 01.12.2020 12:35:54

Zeichnungs-Nr.: 9266524.dwg

Bitte um Bestätigung und Retournierung

Datum: Unterschrift, Firmenstempel